

AANTEKENINGEN


Bouwnummer(s): 190

WIJZIGINGEN

A	17-06-2019	Verkoop
EDITIE	DATUM	OMSCHRIJVING

OPDRACHTGEVER  
**Heijmans Vastgoed Rotterdam**

ARCHITECT  
**VMX Architects**

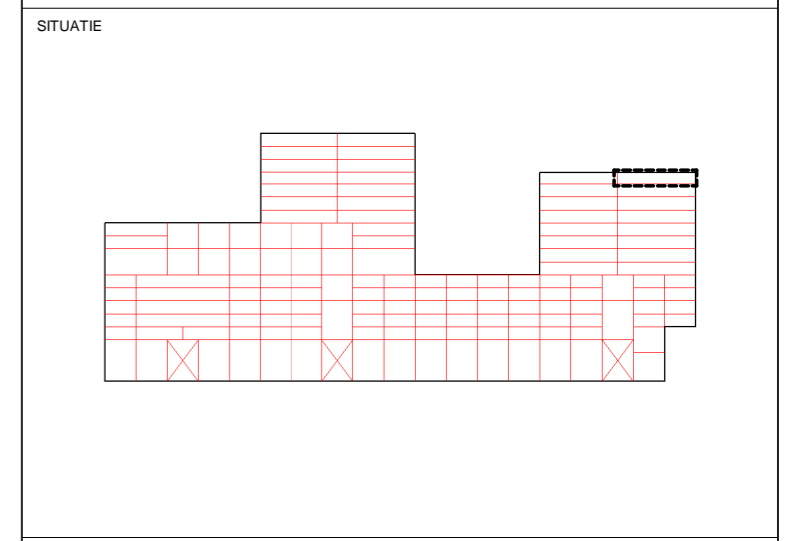

PROJECT  
**Havenkwartier Katendrecht Rotterdam**

OMSCHRIJVING  
**Penthouse APP type P2**

**Bureau Bouwkunde**  
 Groenendaal 25b  
 3011 SK Rotterdam  
 +31 (0)10 417 77 14  
 www.bureaubouwkunde.nl

EDITIE A	DATUM 17-06-2019	SCHAAL 1:50	GETEKEND BVDB	FORMAAT A2
PROJECTNUMMER <b>2217</b>	TEKENINGNUMMER <b>DO-P2</b>	BLADNUMMER		